"SMART ARHITECTURE" SRL


PROIECT DE EXECUTIE
№ 05-039/PR-2026

Amenajarea teritoriului, alee pietonală, amplasată pe terenul cu nr. cadastral 0100201.572, situat în mun. Chișinău, str. Ghioceilor nr.1


BENEFICIAR: C.I.E. Moldexpo S.A.

CHIȘINĂU 2026

PLAN GENERAL SC. 1 : 500

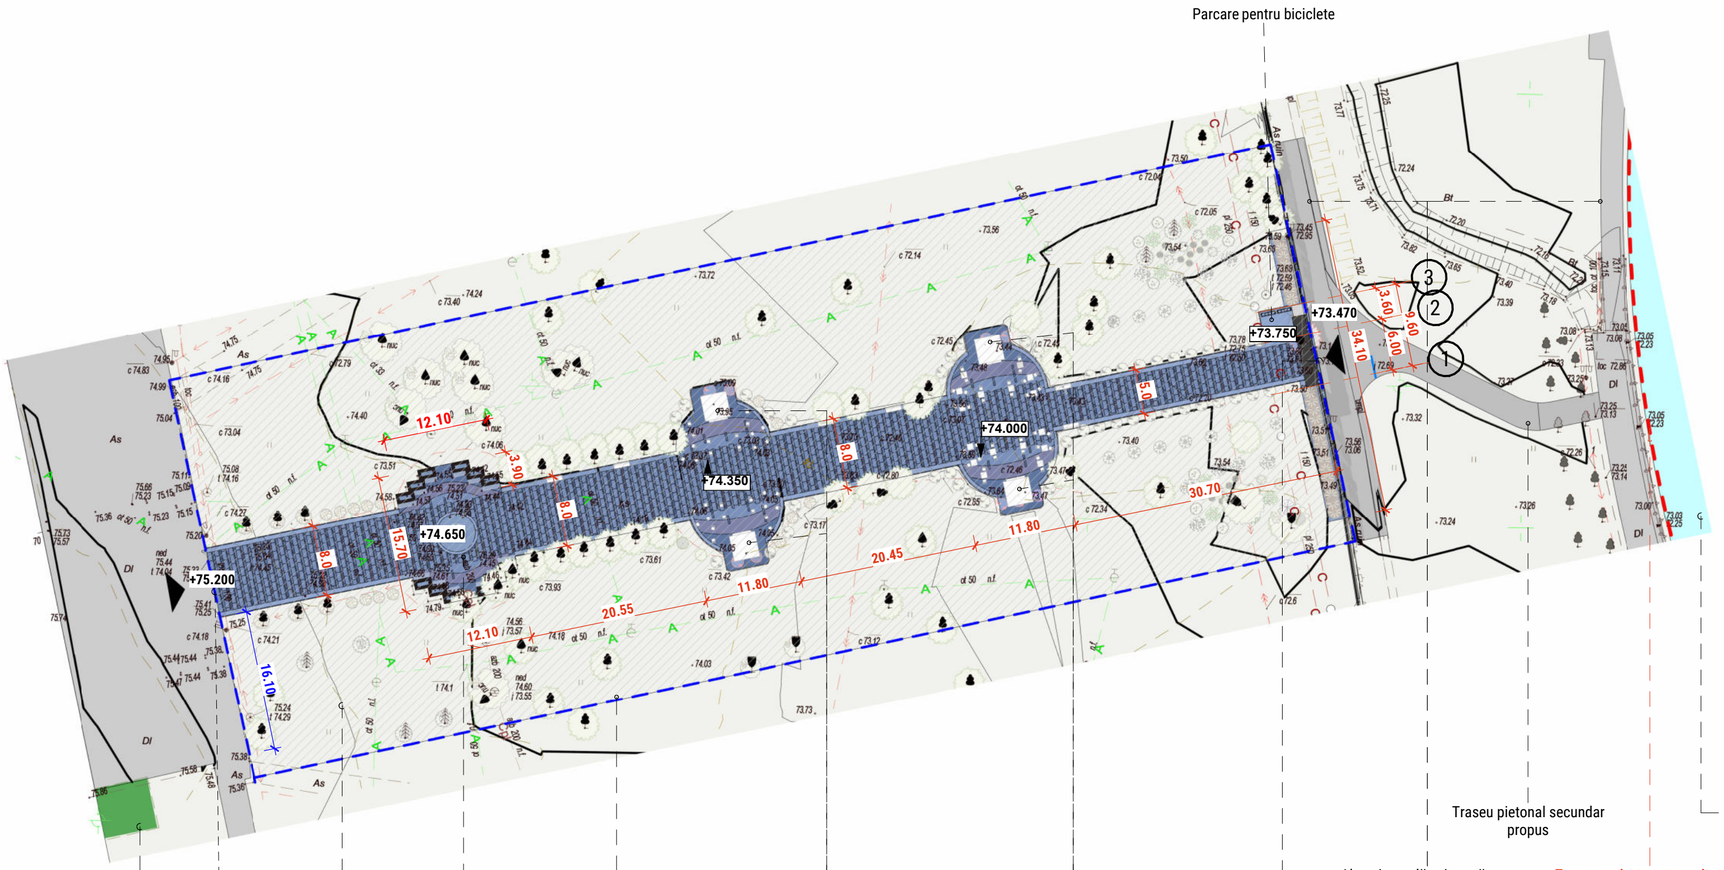

SCHEMA SITUAȚIONALĂ SC. 1 : 5000

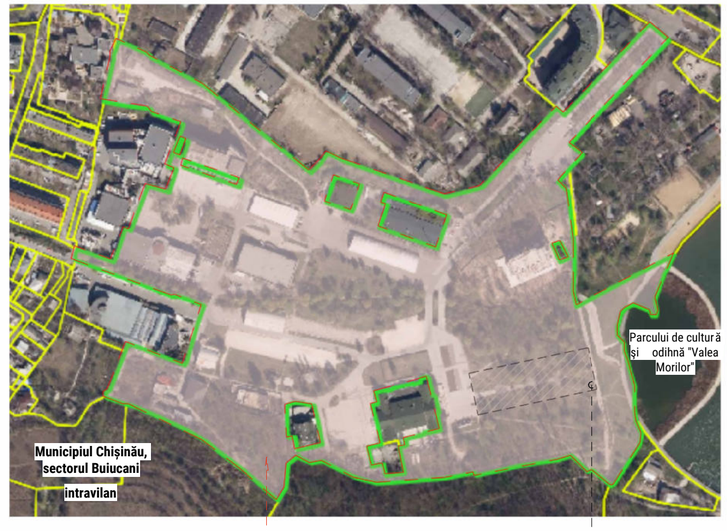

Teren examinat pentru proiectare, cu nr. cad. 0100201.572, proprietate publică

Fragment de teren examinat spre amenajare a teritoriului

MARCAJE CONVENȚIONALE - PG

Simbol	Explicație	Simbol	Explicație
	Hotarul cadastral al terenului		Acces pietonal
	Fragmentul terenului	X.XX	Dimensiuni față de limite & vecinătăți
	Alea suspusă lucrărilor de amenajare	X.XX	Dimensiuni față de aliniament
	Acces pietonal	X.XX	Dimensiuni de detaliere

INDICII TEHNICO - ECONOMICI

№	Denumirea indicilor	Unit.m.	Indici
1	Suprafața pacelei cadastrale	ha	0.045
2	Suprafața fragmentul terenului supus lucrărilor de amenajare	m^2	6200
3	Suprafața spații verzi	m^2	4853.42
4	Suprafața amenajată	m^2	1346.58

Proiectul este elaborat în conformitate cu exigențele normelor și regulilor în vigoare și corespund criteriilor de bază a calității în construcții, reglementate de COD Urbanismului și construcților Nr. 434 din 28.12.2023, privind calitatea în construcții, art. 335:

- Cerinta 1- Integritatea structurala a constructiilor;
- Cerinta 2 - Protectia constructiilor impotriva incendiilor;
- Cerinta 3 - Protectia lucratorilor si a utilizatorilor constructiilor impotriva efectelor negative asupra conditiilor de igiena si a sanatatii, determinate de constructii;
- Cerinta 4 Protectia lucratorilor si utilizatorilor constructiilor impotriva vatamarilor corporale, determinate de constructii;
- Cerinta 5 - Rezistenta la propagarea sunetului si proprietatile acustice ale constructiilor;
- Cerinta 6 - Eficienta energetica si performanta termica a constructiilor;
- Cerinta 7 - Prevenirea emisiilor periculoase in mediul ambiant, determinate de constructii;
- Cerinta 8 Utilizarea durabila a resurselor naturale din care sunt realizate constructiile.

Arhitect Şef Proiect	
Inginer Şef Proiect	


NOTĂ:
- Documentul reprezintă proprietatea intelectuală a "SMART ARCHITECTURE" S.R.L. Transmiterea și/sau reproducerea integrală sau parțială fară aprobarea scrisă a "SMART ARCHITECTURE" S.R.L. se sancționează conform legii.

Modif.	Cant.s	Foaia	№ doc	Semnătura	Data	
						№ 05 - 039/PR-2026
						Amenajarea teritoriului, alee pietonală, amplasată pe terenul cu nr. cadastral 0100201.572, situat în mun. Chișinău, str. Ghioceilor nr.1
A.Ş.P.						Amenajarea teritoriului unei alei pietonale — Faza: SP; Planșa: 1; Planșe: 13
Arhitect		Mirza. S.			08.26	
Arhitect		Nistor C-C.			08.26	
Arhitect		Rotari X.			08.26	
						PLAN GENERAL SC. 1.500, SCHEMA SITUAȚIONALĂ 1.5000 — S.R.L. „SMART ARCHITECTURE"

Format A2A

N

PLAN AMENAJARE FINISARE ŞI MOBILIER (PROPUS) SC. 1 : 400

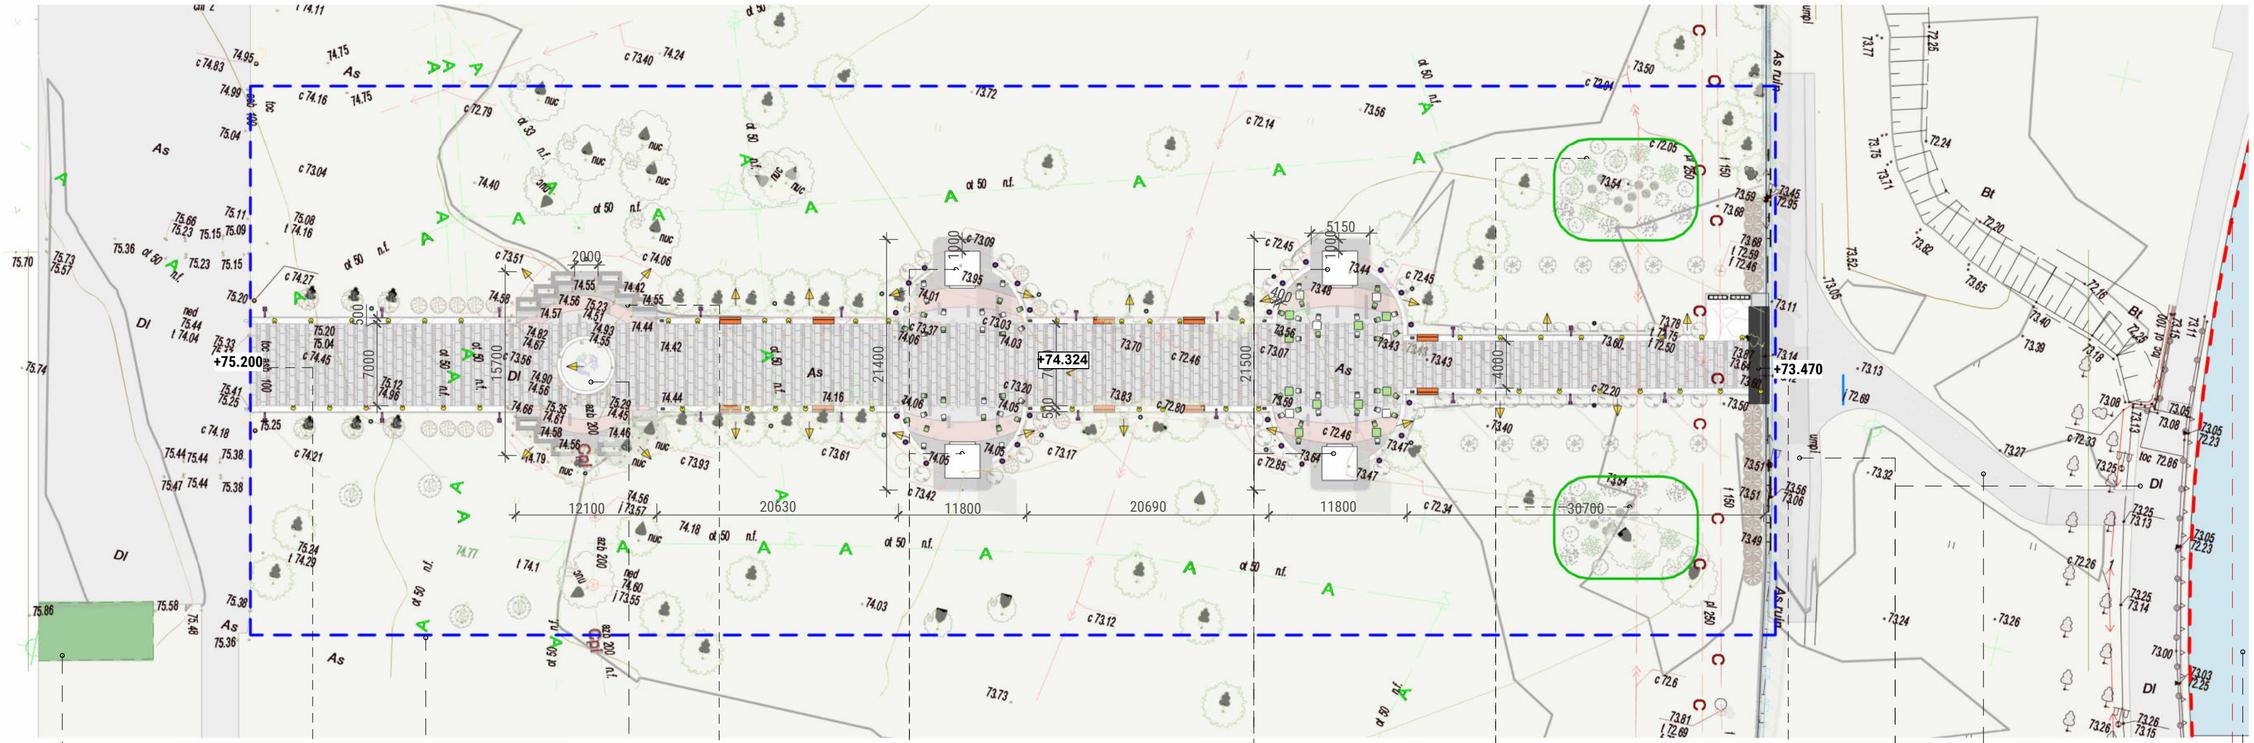

Monument Lenin

Întrare principală din partea "MoldExpo" - Centrul Internațional de Expoziții

Fragment de teren examinat spre amenajare a teritoriului

Platformă circulară de odihnă și staționare nr.1

Clumbe cu locuri de stat

Platformă circulară de odihnă și staționare nr.2 cu amplasarea obiecte comerciale provizorii

Platformă circulară de odihnă și staționare nr.3 cu amplasarea obiecte comerciale provizorii

Amenajarea propusă (grădina de ploaie) - adâncime 500 mm

Întrare secundară din partea Parcului de cultură și odihnă "Valea Morilor"

Alee pietonală existentă

Traseu pietonal secundar propus

Teren examinat pentru proiectare, cu nr. cad. 0100201.572, proprietate publică

Parcul de cultură și odihnă "Valea Morilor"

LEGENDA CORPURI DE ILUMINAT ȘI MOBILIER URBAN

- Lămpi înalte de H = 5 m
- Lămpi medii de H = 1 m
- Projector de grădină
- Coș de gunoi
- Masă și scaun pentru terasă - culoare verde
- Bancă din beton
- Spoturi pe pavaj
- Boxă sonoră
- Parcare pentru biciclete
- Masă și scaun pentru terasă - culoare gri deschis

NOTĂ:

- Documentul reprezintă proprietatea intelectuală a "SMART ARCHITECTURE" S.R.L. Transmiterea și/sau reproducerea integrală sau parțială fară aprobarea scrisă a"SMART ARCHITECTURE" S.R.L. se sancționează conform legii.


Modif.	Cant.s	Foaia	№ doc	Semnătura	Data	
						№ 05 - 039/PR-2026
						Amenajarea teritoriului, alee pietonală, amplasată pe terenul cu nr. cadastral 0100201.572, situat în mun. Chișinău, str. Ghioceilor nr.1
A.Ș.P.						
Arhitect		Mirza. S.			08.26	Amenajarea teritoriului unei alei pietonale
Arhitect		Nistor C-C.			08.26	
Arhitect		Rotari X.			08.26	PLAN AMENAJARE FINISAJE ȘI MOBILIER (PROPUS) SC 1.400

Faza	Planșa	Planșe
SP	2	13

S.R.L. „SMART ARCHITECTURE"

N

PLAN AMENAJARE FINISARE ȘI MOBILIER SEGMENT 1 (PROPUS) SC. 1 : 150

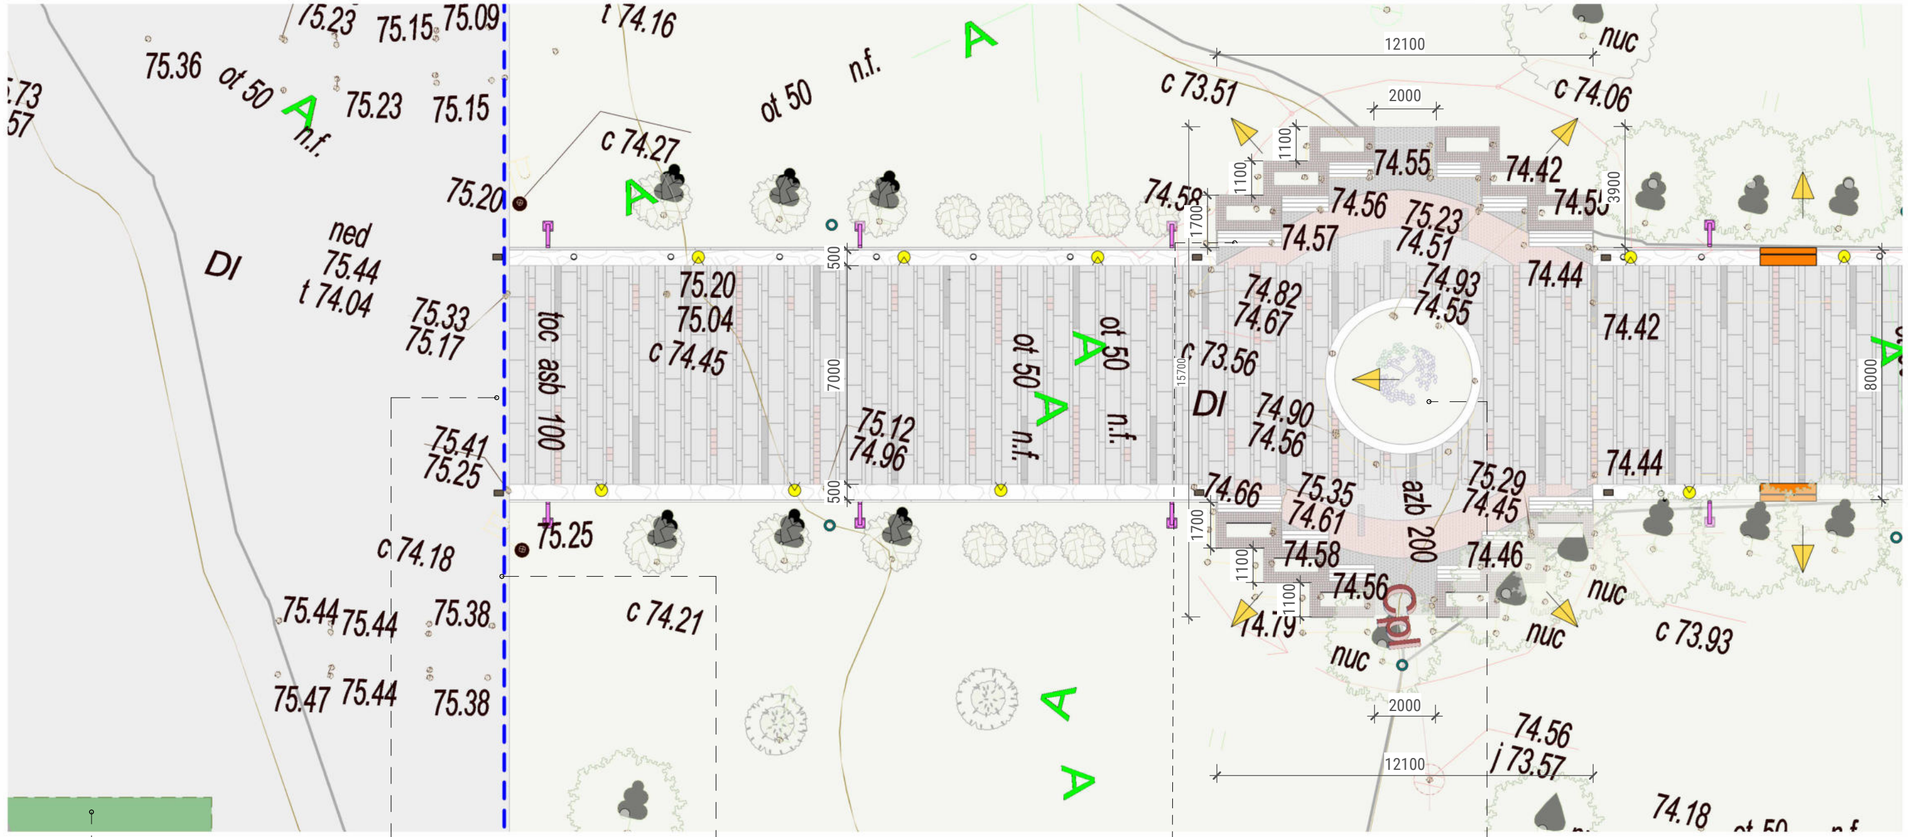

Monument Lenin

Întrare principală din partea "MoldExpo" - Centrul Internațional de Expoziții

Fragment de teren examinat spre amenjare a teritoriului

Clumbe cu locuri de stat

Platformă circulară de odihnă și staționare nr.1

LEGENDA CORPURI DE ILUMINAT ȘI MOBILIER URBAN

- Lămpi înalte de H = 5 m
- Lămpi medii de H = 1 m
- Proiector de grădină
- Coș de gunoi
- Masă și scaun pentru terasă - culoare verde
- Bancă din beton
- Spoturi pe pavaj
- Boxă sonoră
- Parcare pentru biciclete
- Masă și scaun pentru terasă - culoare gri deschis

NOTĂ:

- Documentul reprezintă proprietatea intelectuală a "SMART ARCHITECTURE" S.R.L. Transmiterea și/sau reproducerea integrală sau parțială fară aprobarea scrisă a "SMART ARCHITECTURE" S.R.L. se sancționează conform legii.

Modif.	Cant.s	Foaia	№ doc	Semnătura	Data	
A.Ș.P.						
Arhitect		Mirza. S.			08.26	
Arhitect		Nistor C-C.			08.26	
Arhitect		Rotari X.			08.26	


№ 05 - 039/PR-2026

Amenajarea teritoriului, alee pietonală, amplasată pe terenul cu nr. cadastral 0100201.572, situat în mun. Chișinău, str. Ghioceilor nr.1

Amenajarea teritoriului unei alei pietonale	Faza	Planșa	Planșe
	SP	3	13
PLAN AMENAJARE FINISAJE ȘI MOBILIER SEGMENT 1 (PROPUS) SC. 1.150	S.R.L. „SMART ARCHITECTURE"		

N

PLAN AMENAJARE FINISARE ȘI MOBILIER SEGMENT 2 (PROPUS) SC. 1 : 150

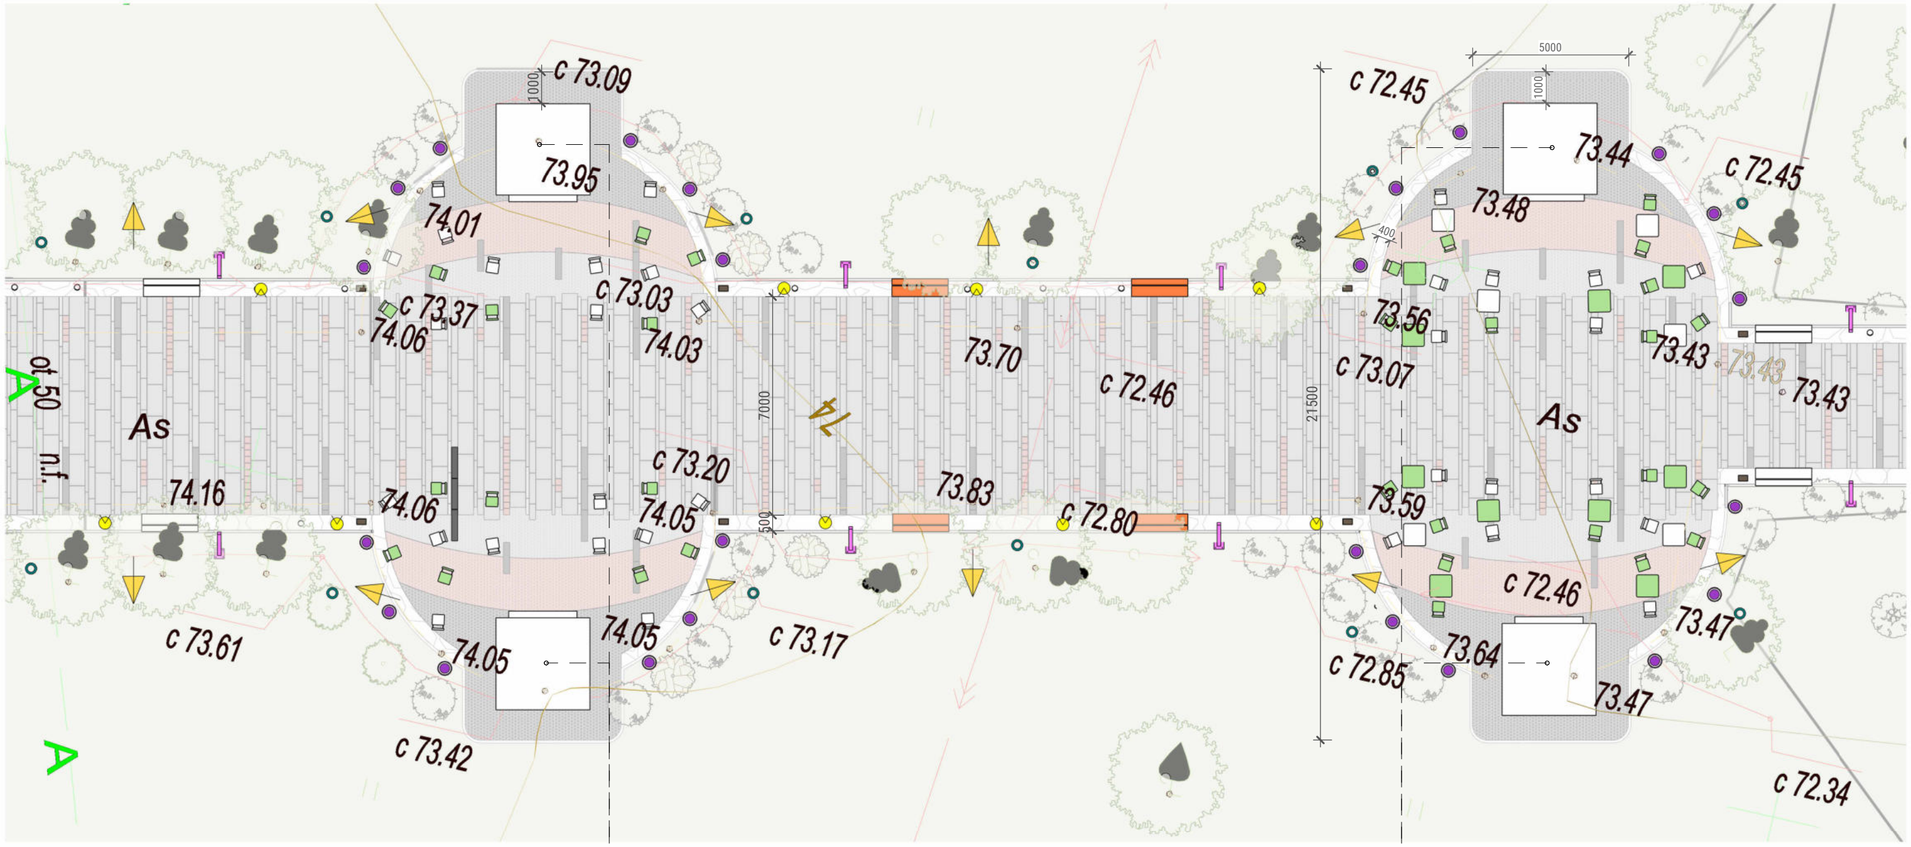

Platformă circulară de odihnă și staționare nr.2 cu amplasarea obiecte comerciale provizorii

Platformă circulară de odihnă și staționare nr.3 cu amplasarea obiecte comerciale provizorii

LEGENDA CORPURI DE ILUMINAT ȘI MOBILIER URBAN

- Lămpi înalte de H = 5 m
- Lămpi medii de H = 1 m
- Projector de grădină
- Coș de gunoi
- Masă și scaun pentru terasă - culoare verde
- Bancă din beton
- Spoturi pe pavaj
- Boxă sonoră
- Parcare pentru biciclete
- Masă și scaun pentru terasă - culoare gri deschis


NOTĂ:

- Documentul reprezintă proprietatea intelectuală a "SMART ARCHITECTURE" S.R.L. Transmiterea și/sau reproducerea integrală sau parțială fară aprobarea scrisă a "SMART ARCHITECTURE" S.R.L. se sancționează conform legii.

Modif.	Cant.s	Foaia	№ doc	Semnătura	Data	№ 05 - 039/PR-2026			
						Amenajarea teritoriului, alee pietonală, amplasată pe terenul cu nr. cadastral 0100201.572, situat în mun. Chișinău, str. Ghioceilor nr.1			
A.Ș.P.						Amenajarea teritoriului unei alei pietonale	Faza	Planșa	Planșe
Arhitect		Mirza. S.			08.26		SP	4	13
Arhitect		Nistor C-C.			08.26				
Arhitect		Rotari X.			08.26	PLAN AMENAJARE FINISAJE ȘI MOBILIER (PROPUS) SEGMENT 2 SC. 1.150	S.R.L. „SMART ARCHITECTURE"		

N

PLAN AMENAJARE FINISARE ȘI MOBILIER SEGMENT 3 (PROPUS) SC. 1 : 150

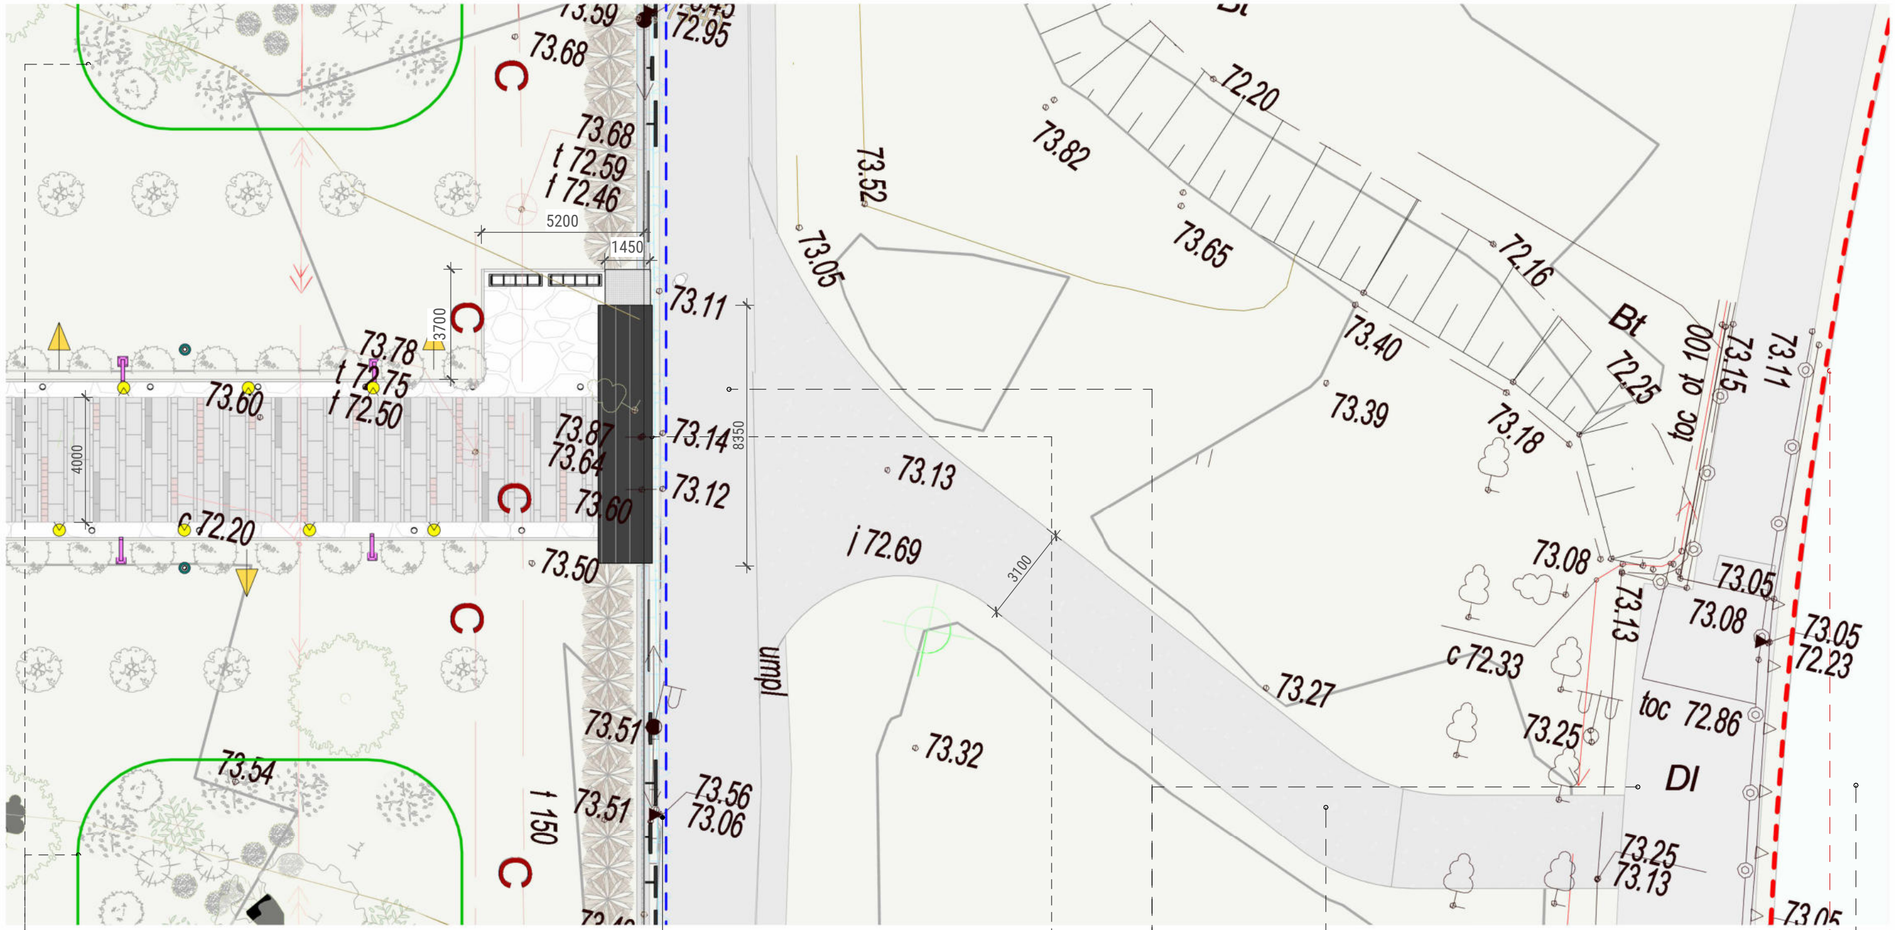

Amenajarea propusă (grădina de ploaie) de adâncime 500 mm

Fragment de teren examinat spre amenajare a teritoriului

Întrare secundară din partea Parcului de cultură și odihnă "Valea Morilor"

Alee pietonală existentă

Traseu pietonal secundar propus

Teren examinat pentru proiectare, cu nr. cad. 0100201.572, proprietate publică

Parcul de cultură și odihnă "Valea Morilor"

LEGENDA CORPURI DE ILUMINAT ȘI MOBILIER URBAN

- Lămpi înalte de H = 5 m
- Lămpi medii de H = 1 m
- Projector de grădină
- Coș de gunoi
- Masă și scaun pentru terasă - culoare verde
- Bancă din beton
- Spoturi pe pavaj
- Boxă sonoră
- Parcare pentru biciclete
- Masă și scaun pentru terasă - culoare gri deschis


NOTĂ:

- Documentul reprezintă proprietatea intelectuală a "SMART ARCHITECTURE" S.R.L. Transmiterea și/sau reproducerea integrală sau parțială fară aprobarea scrisă a "SMART ARCHITECTURE" S.R.L. se sancționează conform legii.

Modif.	Cant.s	Foaia	№ doc	Semnătura	Data	№ 05 - 039/PR-2026			
						Amenajarea teritoriului, alee pietonală, amplasată pe terenul cu nr. cadastral 0100201.572, situat în mun. Chișinău, str. Ghioceilor nr.1			
A.Ș.P.						Amenajarea teritoriului unei alei pietonale	Faza	Planșa	Planșe
Arhitect		Mirza. S.			08.26		SP	5	13
Arhitect		Nistor C-C.			08.26				
Arhitect		Rotari X.			08.26	PLAN AMENAJARE FINISAJE ȘI MOBILIER SEGMENT 3 (PROPUS) SC. 1.150	S.R.L. „SMART ARCHITECTURE"		

N

PLAN DENDROLOGIC (PROPUS) SC. 1 : 400

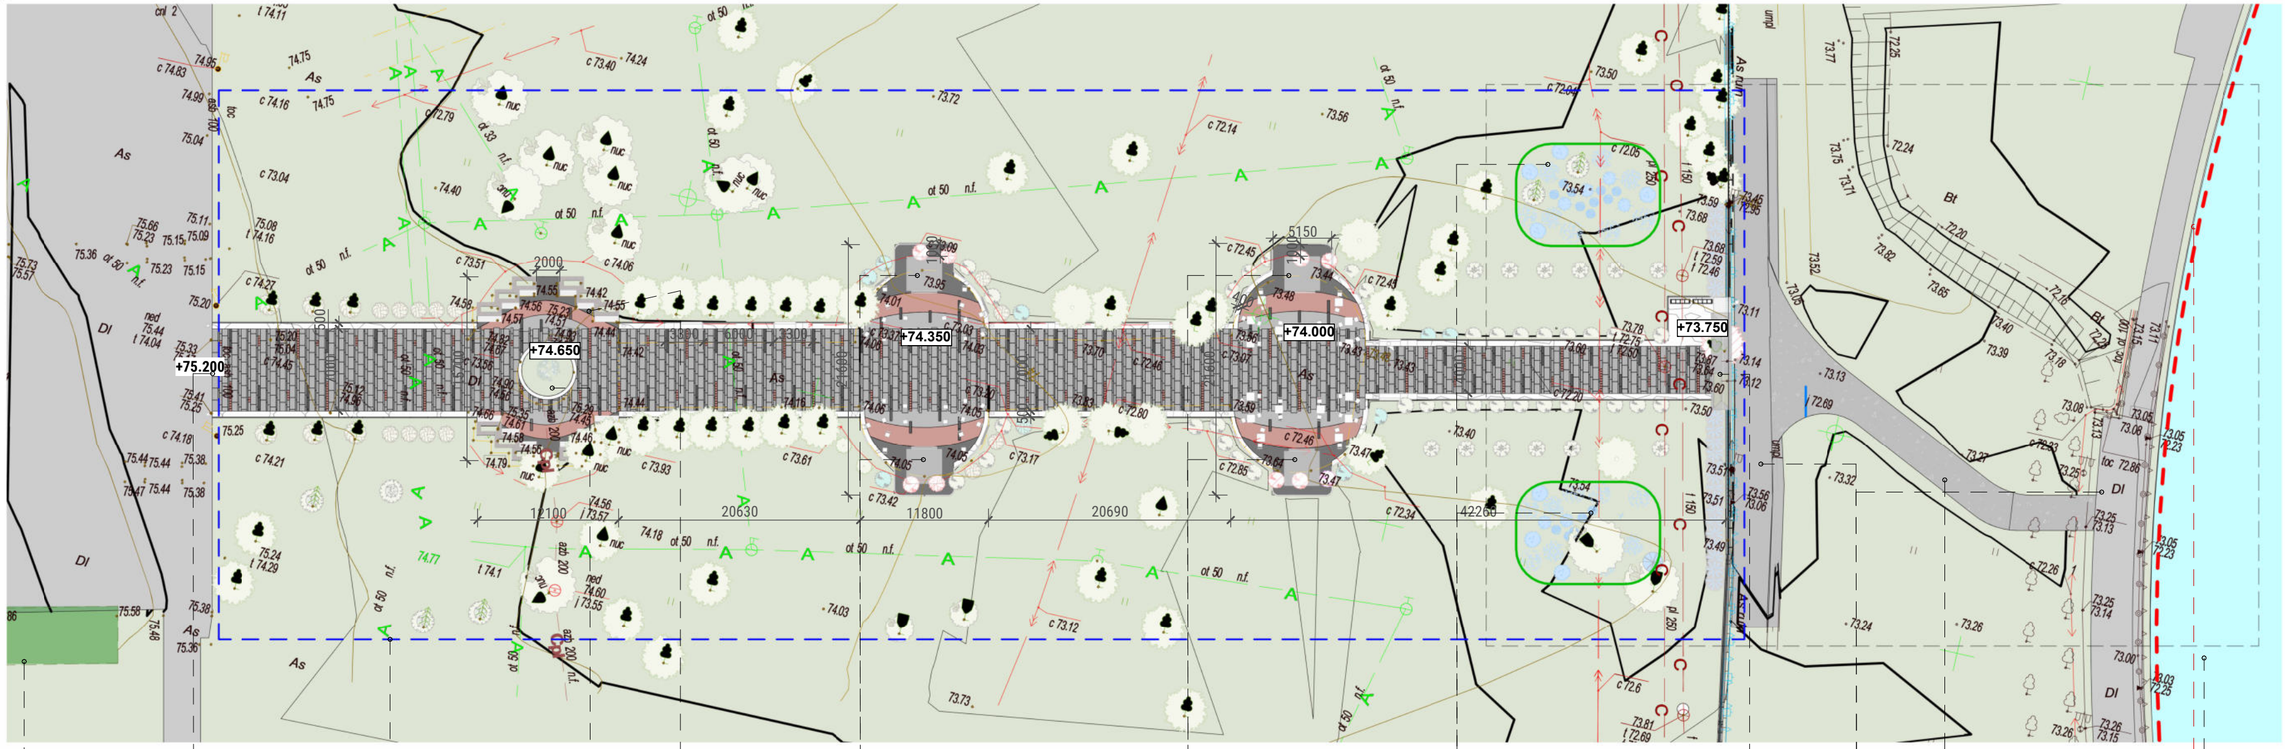

Monument Lenin

Întrare principală din partea "MoldExpo" - Centrul Internațional de Expoziții

Fragment de teren examinat spre amenajare a teritoriului

Platformă circulară de odihnă și staționare nr.1

Clumbe cu locuri de stat

Platformă circulară de odihnă și staționare nr.2 cu amplasarea obiecte comerciale provizorii

Platformă circulară de odihnă și staționare nr.3 cu amplasarea obiecte comerciale provizorii

Amenajarea propusă (grădina de ploaie) - adâncime 500 mm

Întrare secundară din partea Parcului de cultură și odihnă "Valea Morilor"


Alee pietonală existentă

Traseu pietonal secundar propus

Teren examinat pentru proiectare, cu nr. cad. 0100201.572, proprietate publică

Parcul de cultură și odihnă "Valea Morilor"

- Demontat
- Replantat
- Montat

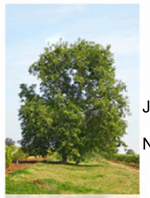

Junglas Regia L.

Nuc



Picea punges

Brad



Prunus serulata

Sakura



Prunus cerasifera

Pruni roșii



Morus alba ‚Pendula'

Dud



Magnolia



Tilia Cordoata

Tei



Grădină de ploaie



Thuja occidentalis ‚Smaragd'


Tuie

Notă: pentru amenajarea propusă va fi necesar de replantat 9 copaci (indicate pe plan).

NOTĂ:
- Documentul reprezintă proprietatea intelectuală a "SMART ARCHITECTURE" S.R.L. Transmiterea și/sau reproducerea integrală sau parțială fară aprobarea scrisă a "SMART ARCHITECTURE" S.R.L. se sancționează conform legii.

Modif.	Cant.s	Foaia	№ doc	Semnătura	Data	№ 05 - 039/PR-2026			
						Amenajarea teritoriului, alee pietonală, amplasată pe terenul cu nr. cadastral 0100201.572, situat în mun. Chișinău, str. Ghioceilor nr.1			
A.Ș.P.						Amenajarea teritoriului unei alei pietonale	Faza	Planșa	Planșe
Arhitect		Mirza. S.			08.26		SP	6	13
Arhitect		Nistor C-C.			08.26				
Arhitect		Rotari X.			08.26	PLAN DENDROLOGIC (PROPUS) SC. 1.400	S.R.L. „SMART ARCHITECTURE"		

PLAN DENDROLOGIC GRĂDINĂ DE PLOAIE (PROPUS) SC. 1 : 200

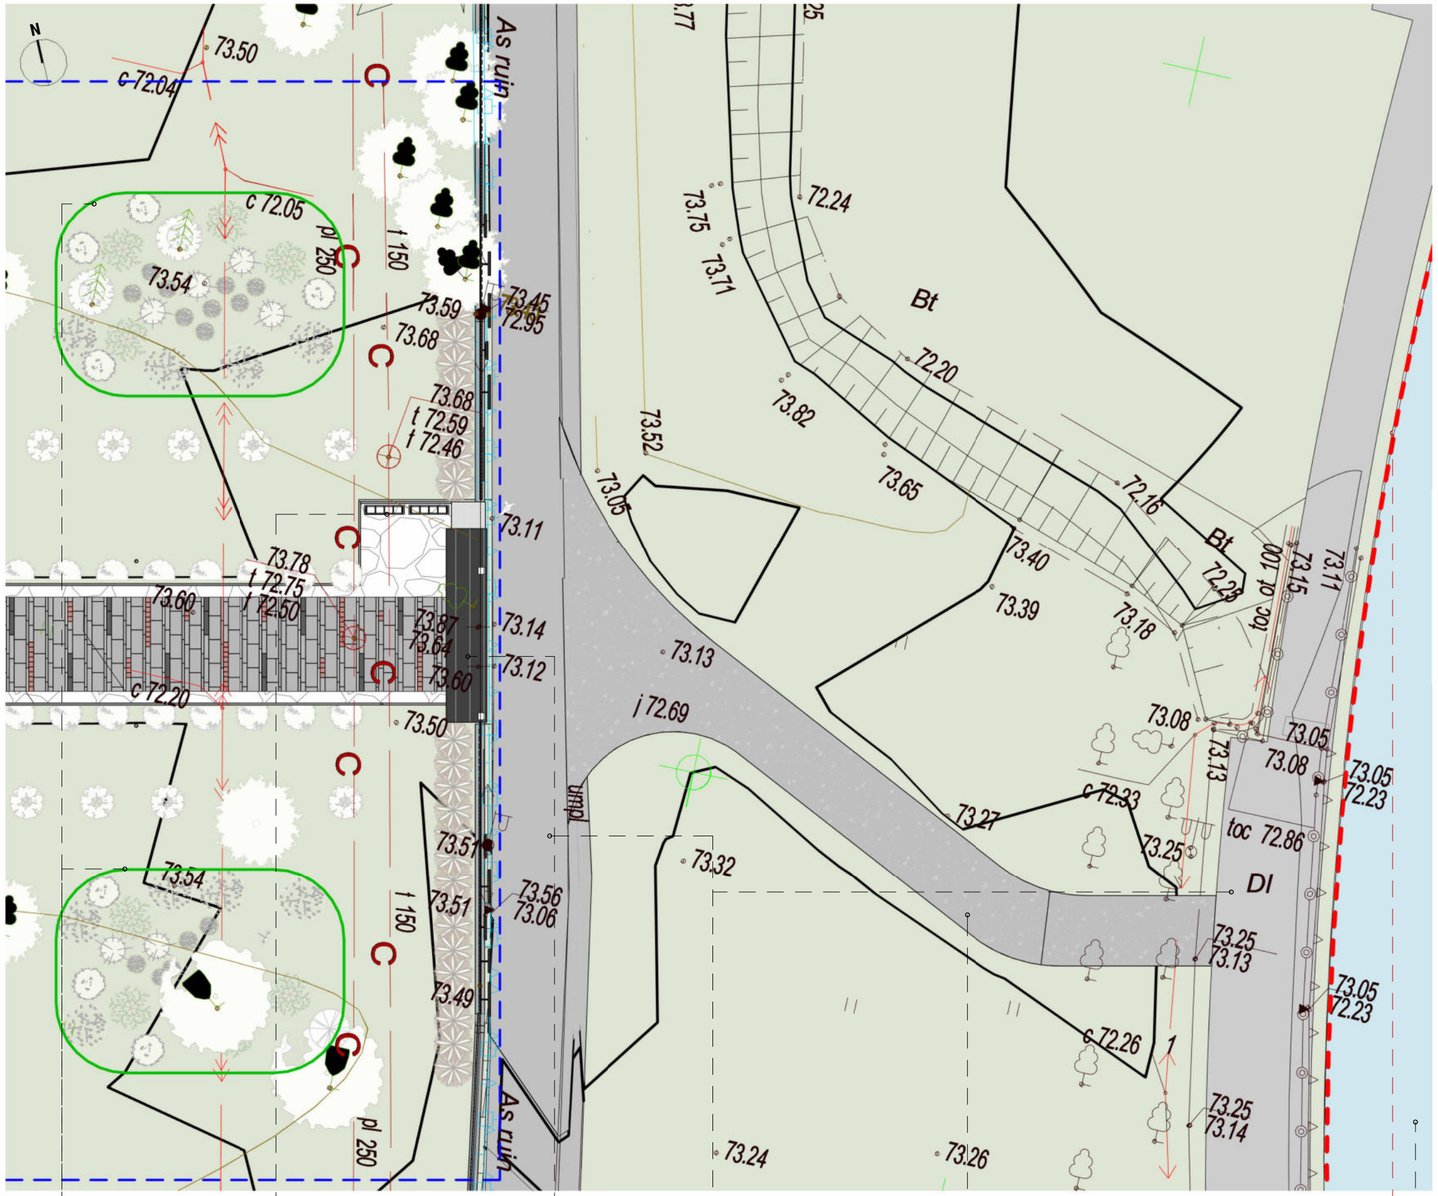

Amenajarea propusă (grădina de ploaie) - adâncime 500 mm

Parcare pentru biciclete

Întrare secundară din partea Parcului de cultură și odihnă "Valea Morilor"

Alee pietonală existentă

Traseu pietonal secundar propus

Teren examinat pentru proiectare, cu nr. cad. 0100201.572, proprietate publică

Parcul de cultură și odihnă "Valea Morilor"

BORDEROU PLANTE GRĂDINĂ DE PLOAIE



Physocarpus opulifolius

1,5 - 2,0 m

Cantitate: 8 buc.

Cornus alba

1,5 - 2,0 m

Cantitate: 8 buc.

Carex

0,3 - 0,6 m

Cantitate: 18 buc.

Molinia caerulea

0,8 - 1,5 m

Cantitate: 8 buc.

Hydrangea paniculata

1,8 - 2,5 m

Cantitate: 9 buc.



Thuja Brabant

0,6 - 0,9 m

Cantitate: 21 buc.


NOTĂ:
- Documentul reprezintă proprietatea intelectuală a "SMART ARCHITECTURE" S.R.L. Transmiterea și/sau reproducerea integrală sau parțială fară aprobarea scrisă a "SMART ARCHITECTURE" S.R.L. se sancționează conform legii.

						№ 05 - 039/PR-2026
						Amenajarea teritoriului, alee pietonală, amplasată pe terenul cu nr. cadastral 0100201.572, situat în mun. Chișinău, str. Ghioceilor nr.1
Modif.	Cant.s	Foaia	№ doc	Semnătura	Data	
A.Ș.P.						Amenajarea teritoriului unei alei pietonale
Arhitect		Mirza. S.			08.26	
Arhitect		Nistor C-C.			08.26	
Arhitect		Rotari X.			08.26	
						PLAN DENDROLOGIC GRADINA DE PLOAIE (PROPUS) SC. 1.200


Faza	Planșa	Planșe
SP	7	13

S.R.L. „SMART ARCHITECTURE"

SECȚIUNE 1-1 FRAGMENT 1 SC. 1 : 200

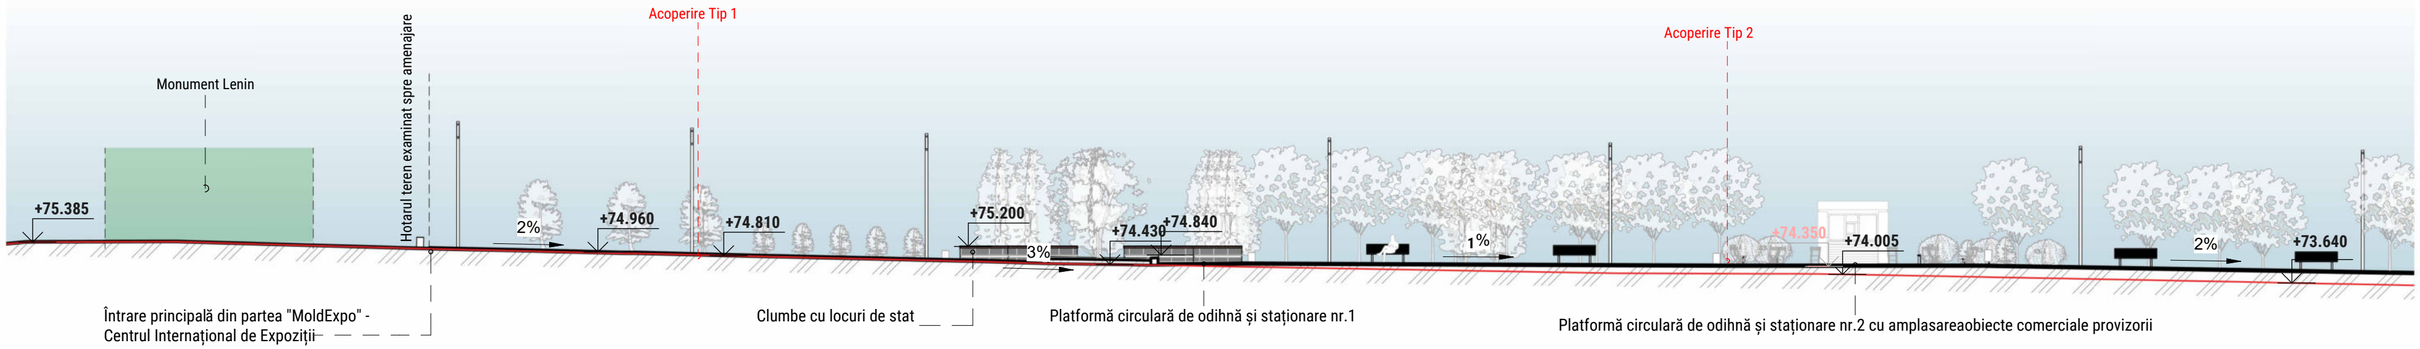

SECȚIUNE 1-1 FRAGMENT 2 SC. 1 : 200

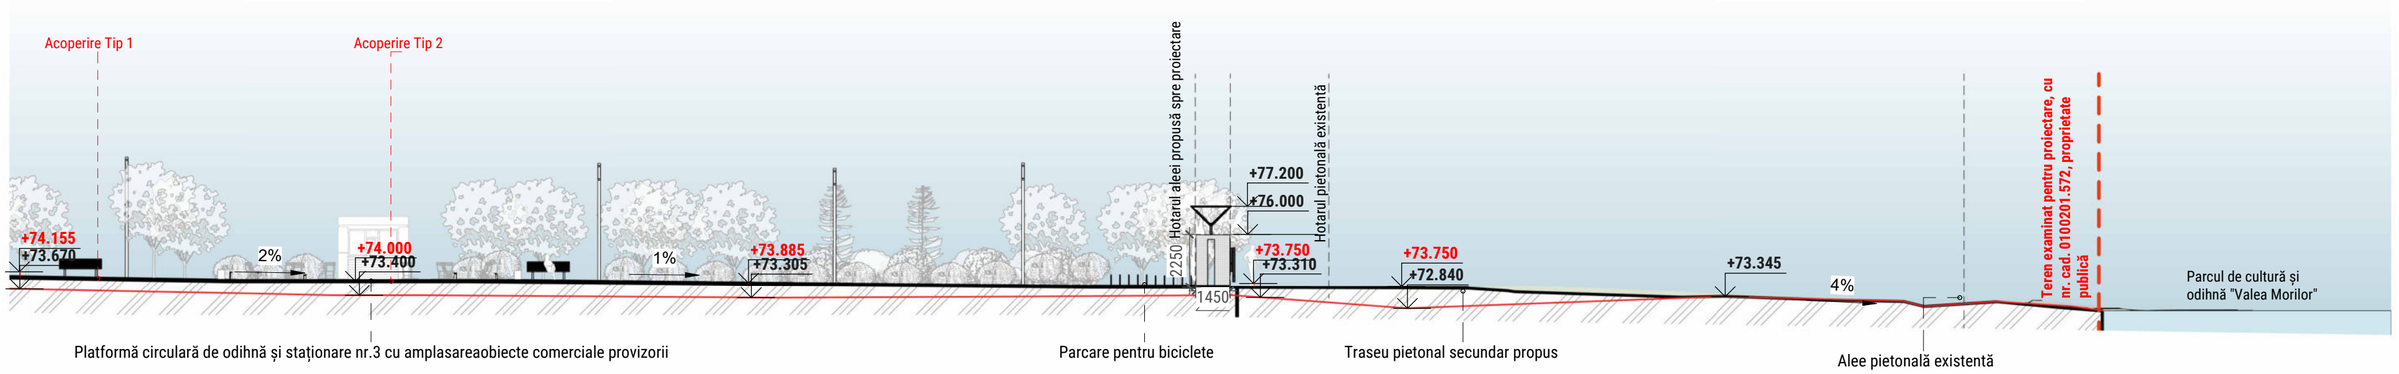

1 **Îmbrăcăminte exterioară tip 1** (Pietriș)

1. Pavaj dale din beton 1000x500,200,100	**- 50mm**
3. Amestec de ciment-nisip marca M400-500	**- 50 mm**
2. Nisip compactat	**- 100 mm**
4. Prundiș compactat fr. 5-40 mm	**- 300 mm**
5. Pământ compactat g= **1.65 g/cm³**	

2 **Îmbrăcăminte exterioară tip 2** (Pavaj din beton)

1. Pavaj vibropresat 100x100 mm	**- 43 mm**
3. Amestec de ciment-nisip marca M400-500	**- 50 mm**
2. Nisip compactat	**- 100 mm**
4. Prundiș compactat fr. 5-40 mm	**- 300 mm**
5. Pământ compactat g= **1.65 g/cm³**	

MARCAJE CONVENȚIONALE - PG

Simbol	Explicație	Simbol	Explicație
	Hotarul cadastral al terenului		Cota topografiei propusă (roșu)
	Topografia existentă		
	Acces pietonal		
	Cota topografiei existentă (negru)		

NOTĂ:
- Documentul reprezintă proprietatea intelectuală a "SMART ARCHITECTURE" S.R.L. Transmiterea și/sau reproducerea integrală sau parțială fară aprobarea scrisă a "SMART ARCHITECTURE" S.R.L. se sancționează conform legii.

Modif.	Cant.s	Foaia	№ doc	Semnătura	Data
A.Ș.P.					
Arhitect		Mirza. S.			08.26
Arhitect		Nistor C-C.			08.26
Arhitect		Rotari X.			08.26

№ 05 - 039/PR-2026

Amenajarea teritoriului, alee pietonală, amplasată pe terenul cu nr. cadastral 0100201.572, situat în mun. Chișinău, str. Ghioceilor nr.1


Amenajarea teritoriului unei alei pietonale

Faza	Planșa	Planșe
SP	8	13

SECȚIUNE LONGITUDINALĂ SC. 1.200

S.R.L. „SMART ARCHITECTURE"

FAȚADA ÎN AXELE 1-3 SC. 1 : 100

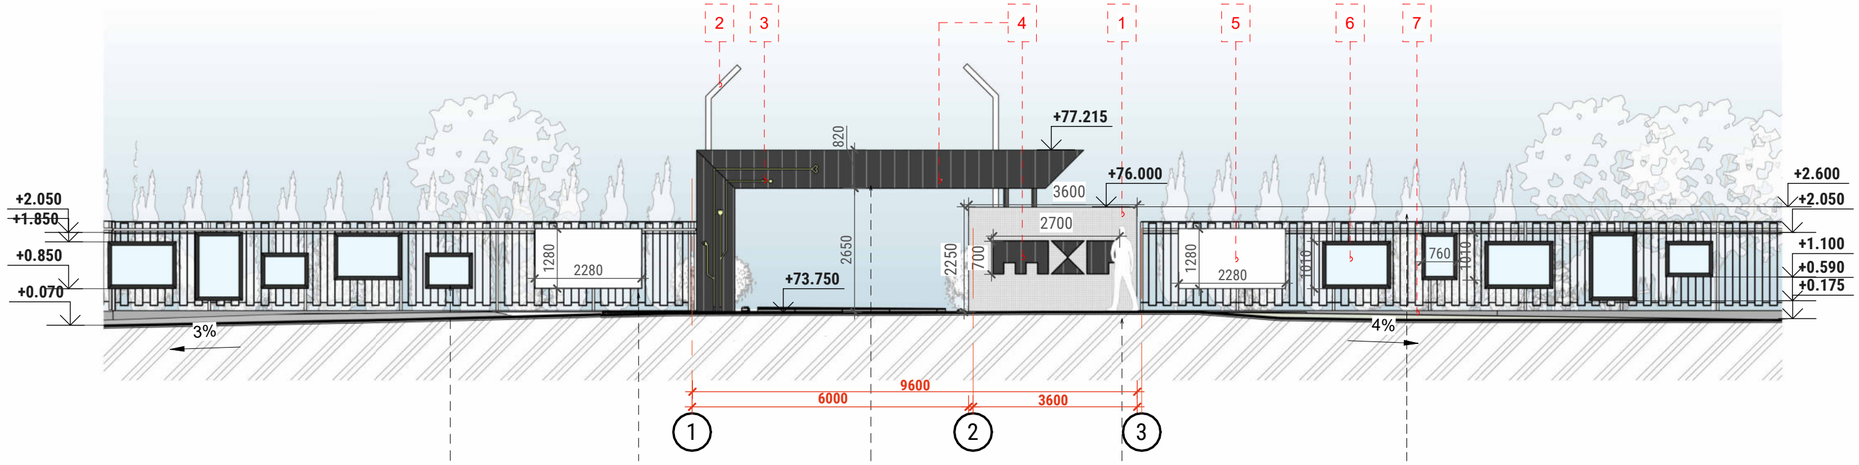

Ecrane cu iluminat LED pentru postere


Ecrane digitale pentru avertisment

Arc de întrare din metal cu desenul în stil tradițional

Soclul arcului de întrare cu logo-ul decupat

Tuile în spatele gardului (21 buc. total)

FAȚADA ÎN AXELE 3-1 SC. 1 : 100

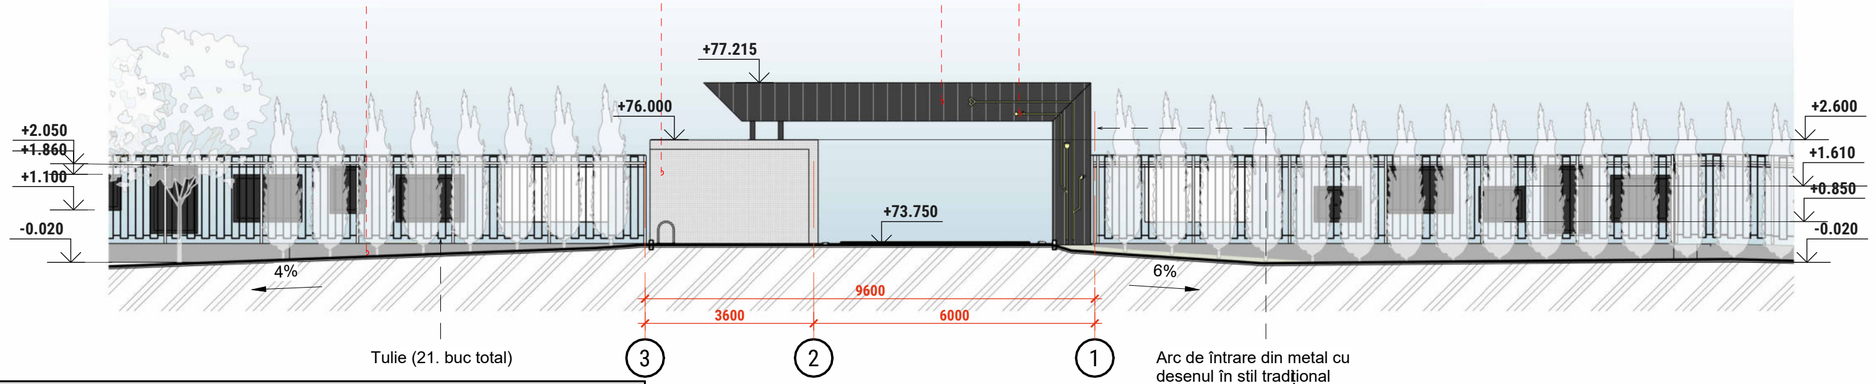

Tulie (21. buc total)

Arc de întrare din metal cu desenul în stil tradițional

BORDEROU PENTRU FINISAREA FAȚADELOR

Poz.	Element	Tipul de finisare	Cod culoare	Textură	Notă	Cantitate
1	Soclul arcului de întrare cu logo-ul decupat	Beton șlefuit	-		-	-
2	Iluminare stradală	Metal	RAL - 7042		-	-
3	Decor LED	Iluminare	-	-	-	-
4	Arc de întrare din metal cu desen în stil tradițional	Plăci din zinc vopsit	RAL - 7021		-	-
5	Ecran de avertisment LED	Metal	RAL - 7037		-	-
6	Spoturi pentru publicitate	Plastic	RAL -7021		-	-
7	Bordură	Beton	-	-	-	-

NOTĂ:
- Documentul reprezintă proprietatea intelectuală a "SMART ARCHITECTURE" S.R.L. Transmiterea și/sau reproducerea integrală sau parțială fară aprobarea scrisă a "SMART ARCHITECTURE" S.R.L. se sancționează conform legii.

- Cantitățile materialelor și dimensiunele exacte vor fi actualizate la etapa de S.A.


Modif.	Cant.s	Foaia	№ doc	Semnătura	Data
A.Ș.P.					
Arhitect		Mirza. S.			08.26
Arhitect		Nistor C-C.			08.26
Arhitect		Rotari X.			08.26

№ 05 - 039/PR-2026


Amenajarea teritoriului, alee pietonală, amplasată pe terenul cu nr. cadastral 0100201.572, situat în mun. Chișinău, str. Ghioceilor nr.1

Amenajarea teritoriului unei alei pietonale	Faza	Planșa	Planșe
	SP	9	13
FAȚADA ÎN AXELE 1-3 SC. 1.100, FAȚADA ÎN AXELE 3-1 SC. 1.100	S.R.L. „SMART ARCHITECTURE"		


VEDERE 1

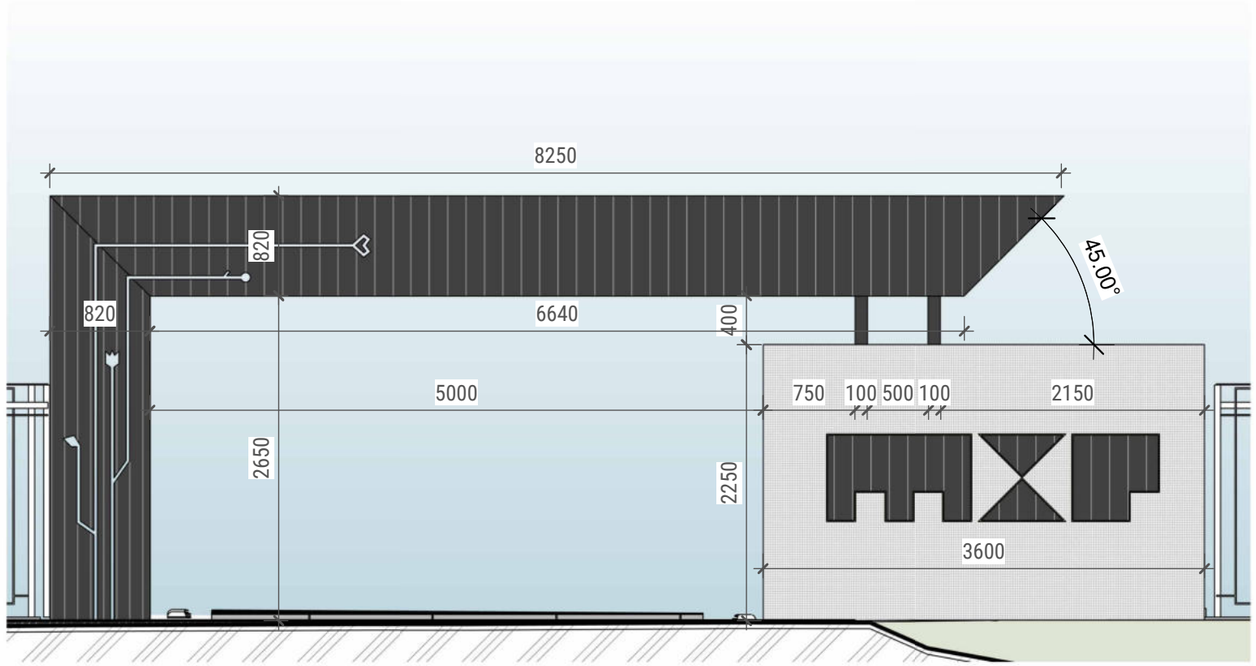


VEDERE 2

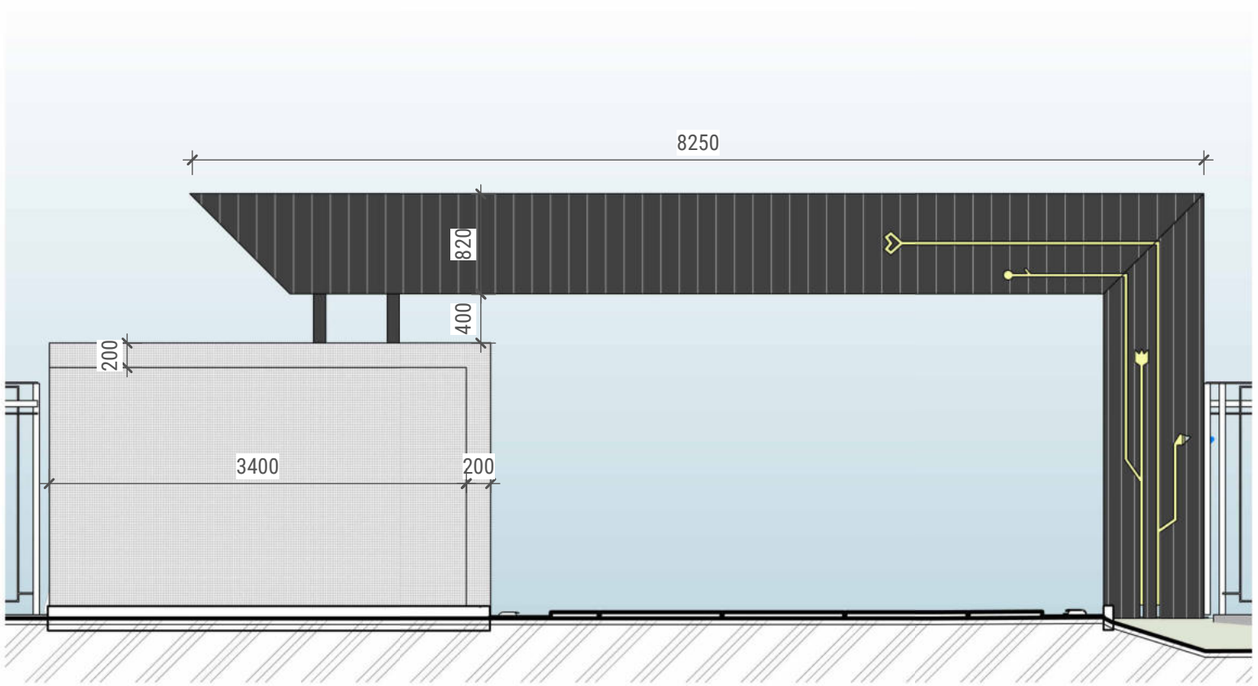


SECȚIUNE 3

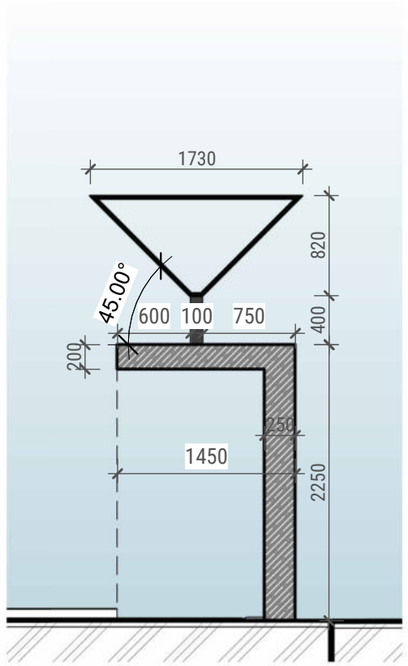

SECȚIUNE 4

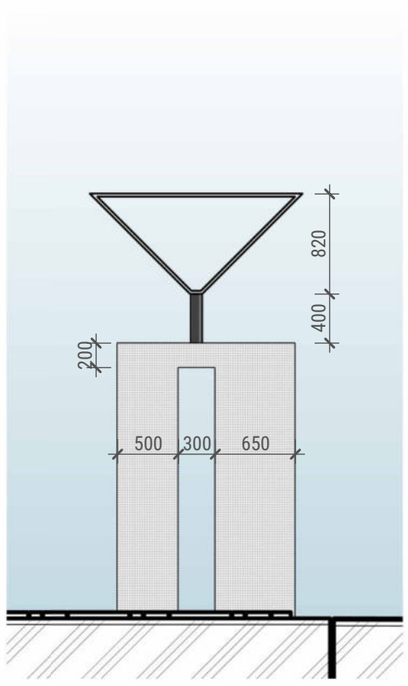

PLAN TAIAT LA ÎNĂLȚIME +1.50

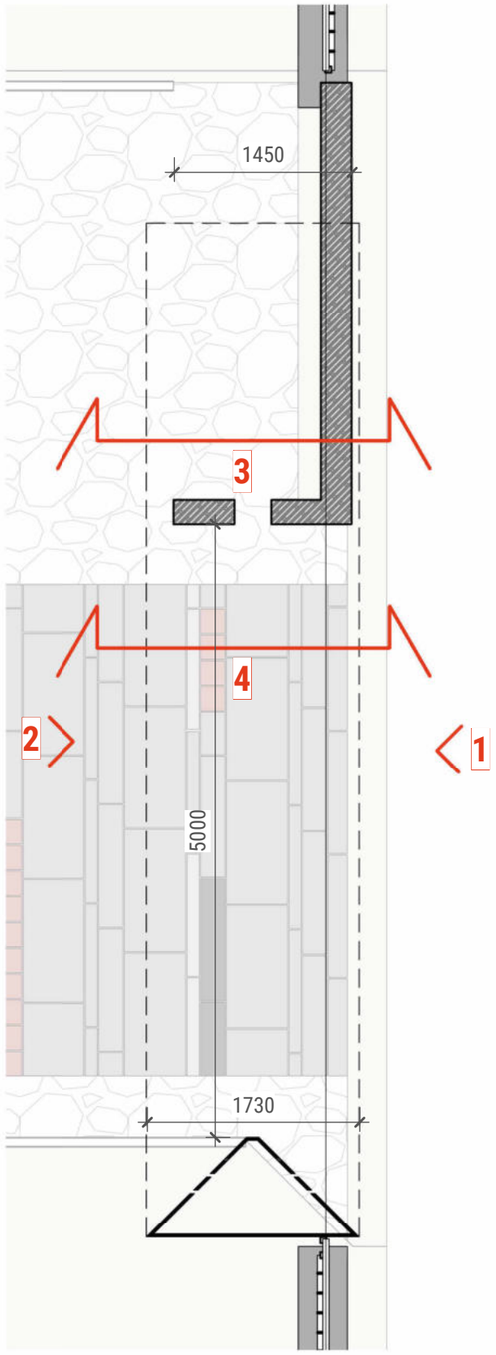

NOTĂ: Dimensiunile elementelor structurii de rezistență sunt aproximative și se vor concretiza la etapa Soluții Arhitecturale (SA).

"SMART ARHITECTURE" SRL

Banca din beton pentru exterior

Dimensiuni (H x L x W):
450 x 2000 x 450 mm

Cantitate: 10 buc.

Semn convențional:





Descriere: Bancă cu forma geometrică dinamică din beton cu șezut și spătar pe sprijin metalic plăcat cu rigle de lemn.

Urnă-Scrumieră cu găleată

Dimensiuni (H x L x W):
650 x 350 x 350 mm

Cantitate: 14 buc.

Semn convențional:






Descriere: Urnă-scrumieră din oțel inoxidabil cu aspect mat.

Masă de gradină Nardi CLIP 70

Dimensiuni (H x L x W):
750 x 700 x 700 mm

Cantitate: 12 buc.

Semn convențional:

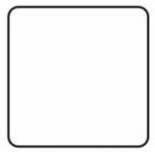




Descriere: Masă clip cu Durel Top și picioare reglabile.
Masa Durel Top este fabricată din plastic rezistent la vandal cu mai multe straturi, nu se estompează la soare și nu se teme de temperaturile extreme.
Culoare: Antracit.

Masă de gradină Nardi CLIP 70

Dimensiuni (H x L x W):
750 x 700 x 700 mm

Cantitate: 20 buc.

Semn convențional:

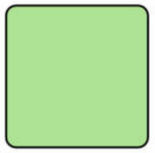




Descriere: Masă clip cu Durel Top și picioare reglabile.
Masa Durel Top este fabricată din plastic rezistent la vandal cu mai multe straturi, nu se estompează la soare și nu se teme de temperaturile extreme.
Culoare: Agave.

Fotoliu de gradină Nardi COSTA

Dimensiuni (H x L x W):
860 x 585 x 570 mm

Cantitate: 32 buc.

Semn convențional:

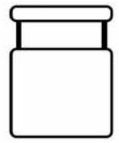




Descriere: Scaun monobloc din fibra de sticla reciclabila (plastic + fibra de sticla) cu finisaj mat si picioare antiderapante
Materialele nu sunt expuse la radiații UV, datorită cărora scaunul își păstrează aspectul original mult timp și nu se estompează la soare.
Culoare: Antracit.

Fotoliu de gradină Nardi COSTA

Dimensiuni (H x L x W):
860 x 585 x 570 mm

Cantitate: 32 buc.

Semn convențional:

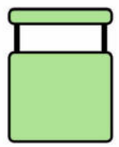



Descriere: Scaun monobloc din fibra de sticla reciclabila (plastic + fibra de sticla) cu finisaj mat si picioare antiderapante
Materialele nu sunt expuse la radiații UV, datorită cărora scaunul își păstrează aspectul original mult timp și nu se estompează la soare.
Culoare: Agave.

Parcare pentru biciclete Kidigo Wheels

Dimensiuni (H x L x W):
50 x 170 x 38 mm

Cantitate: 2 buc.

Semn convențional:





Descriere: Parcare din metal cu 5 secții.
Culoare: Antracit.

Poarta Autoportanta în consoă ATO 6

Dimensiuni (H x L):
1800 x 5200

Cantitate: 1 buc.



Descriere: Acest sistem permite deschiderea portilor astfel incat acestea sa nu atinga solul.
Culoare: Antracit.

NOTĂ: Cantitățile indicate sunt aproximative și se vor concretiza la etapa Soluții Arhitecturale (SA).


"SMART ARHITECTURE" SRL

Stâlp de iluminat pentru gradiră Olimpos R

Dimensiuni (H, D(stâlp), D(baza):
5000mm, 100mm, 250mm.

Cantitate: 20 buc.

Semn convențional:

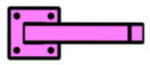



Descriere: Stâlp de iluminat din aluminiu în forma minimalista și dinamică.
Temperatura: 3000K

Projector Santa M

Dimensiuni:
185 x 160 x 80 mm

Cantitate: 23 buc.

Semn convențional:





Descriere: Projector pentru grădină din aluminiu 20W.

Corp de iluminat pentru gradiră de înălțime medie RUHA

Dimensiuni (H x L x W):
1000 x 150 x 70 mm

Cantitate: 24 buc.

Semn convențional:





Descriere: corp de iluminat LED din aluminiu de culoare gri-închis.
Temperatura: 3000K

Boxa exterioara VIVA 4IP

Dimensiuni (H x W x L):
205 x 188 x 132 mm

Cantitate: 18 buc.

Semn convențional:





Descriere: boxă sonoră potrivită pentru utilizare în exterior, având grad de protecție IP55 împotriva pătrunderii prafului și apei.
Carcasă: plastic ABS
Grilaj frontal: aluminiu
Suport de montaj tip U: oțel

Spot LED cu iluminat RGB aplicat pe paviment

Dimensiuni (H x D):
40 x 120 mm

Cantitate: 50 buc.

Semn convențional:





Descriere: spot LED cu iluminat RGB, exterior, 3W/12V, din aluminiu de culoare gri-închis.
Temperatura: 3000K

Display comercial Hisense 100" 100BM66D

Dimensiuni (H x L x W):
1276.2 x 2234.6 x 98.2 mm

Cantitate: 2 buc.

Semn convențional:





Descriere: Display din seria Hisense M asigură culori vii și precise, funcționare continuă 24/7 și este potrivit pentru comunicații vizuale de impact.

Banda LED cu iluminat RGB

Cantitate: 32,672 ml (metri liniari)
Semn convențional:



Descriere: Banda LED 5 metri, RGB, 25W, 240 lm, IP44.
Temperatura: 3000K

Rame din metal pentru postere

Dimensiuni (H x L x W):
1460 x 1010 x 80 mm

Dimensiuni sticla (H x L):
1300 x 850 mm


Cantitate: 6 buc.


Dimensiuni (H x L x W):
760 x 1010 x 80 mm

Dimensiuni sticla (H x L):
1300 x 850 mm

Cantitate: 4 buc.

Semn convențional:

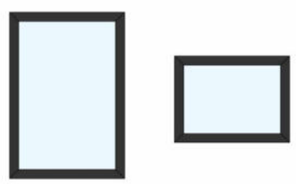

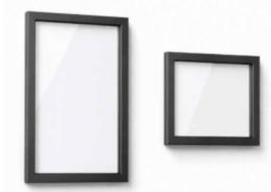

Descriere: Rame pentru depozitarea posterilor sub sticlă acrilică, cu banda de iluminat LED pe perimetru. Rama e din metal vopsit în culoare antracitcu suprafață netedă.

Banda LED

Cantitate: 67,891 ml (metri liniari)
Semn convențional:



Descriere: Banda LED 5 metri, 25W, 240 lm, IP44.
Temperatura: 3000K

NOTĂ: Cantitățile indicate sunt aproximative și se vor concretiza la etapa Soluții Arhitecturale (SA).

"SMART ARHITECTURE" SRL

Dale de pavaj de dimensiuni mari XXL 100x50 cm - Orion (tip 1)

Dimensiuni (H x L x W):
50mm x 1000mm x 500mm.

Cantitate: 686.73 m²

Culoare: Silver


Descriere: Datorită formatului generos de 1 m lungime pe 0,5 m lățime, dalele de pavaj Orion pot fi utilizate în exterior la pavarea curților, teraselor, zonelor de agrement sau în jurul piscinei. Montajul poate fi realizat pe un strat de piatră concasată sau ploturi pentru trafic pietonal și lipit cu adeziv flexibil pe platformă de beton armat pentru trafic auto lejer (max. 3,5 t).

Textură: Antiderapantă


Greutate: 121 kg/m2

Paletizare: 9 m2/palet

Imagine

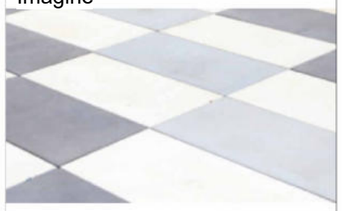

Reprezentare grafică

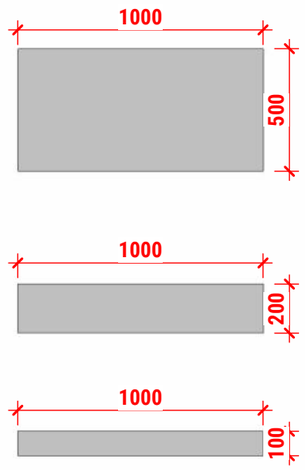

Piatra de Cosăuți (tip 1)


Dimensiuni (H x W x L):
15 x 200 x 200 mm

Cantitate: 21.095 m²

Descriere: Piatra naturala din Macedonia de culoare maroniu, fața netedă.

Imagine



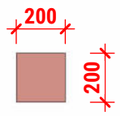

Dale de pavaj de dimensiuni mari XXL 100x50 cm - Orion (tip 1)

Dimensiuni (H x L x W):
50mm x 1000mm x 500mm.


Cantitate: 28.841 m²

Culoare: Smoke

Imagine



Reprezentare grafică

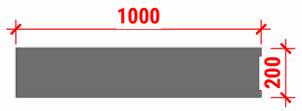

Dale de pavaj de dimensiuni mari XXL 100x50 cm - Orion (tip 1)

Dimensiuni (H x L x W):
50mm x 1000mm x 500mm.

Cantitate: 23.805 m²

Culoare: White

Imagine



Reprezentare grafică



Pavaj Pătrat (tip 2)

Dimensiuni (H x L x W):
43 mm x 100mm x 100mm.

Cantitate: 72.38 m²

Culoare: Gri

Producător: Radial Plus

Imagine



Reprezentare grafică




Pavaj Pătrat (tip 2)

Dimensiuni (H x L x W):
43 mm x 100mm x 100mm.

Cantitate: 122.819 m²

Culoare: Negru

Imagine

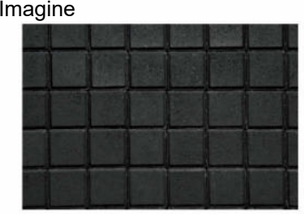

Reprezentare grafică



Piatra de Cosăuți (tip 2)

Dimensiuni (H x W x L):
15 x 200 x 200 mm

Cantitate: 98.402 m²
+ 0.434 m³ placare clumbe

Descriere: Piatra naturala din Macedonia de culoare maroniu, fața netedă.

Imagine



Reprezentare grafică



Bordură B4

Dimensiuni (L x W x H):
1000 x 80 x 200 mm

Cantitate: 282.787 ml (metru liniar)

Descriere: Bordură de culoare gri.

Imagine



Reprezentare grafică



NOTĂ: Cantitățile indicate sunt aproximative și se vor concretiza la etapa Soluții Arhitecturale (SA).

1 Îmbrăcăminte exterioară tip 1 (Pavaj din beton)

1. Pavaj dale din beton 1000x500,200,100	**- 50 mm**
3. Amestec de ciment-nisip marca M400-500	**- 50 mm**
2. Nisip compactat	**- 100 mm**
4. Prundiș compactat fr. 5-40 mm	**- 300 mm**
5. Pământ compactat g= **1.65 g/cm³**	

- aplicată pe suprafața aleei centrale

2 Îmbrăcăminte exterioară tip 2 (Pavaj din beton)

1. Pavaj vibropresat 100x100 mm	**- 43 mm**
3. Amestec de ciment-nisip marca M400-500	**- 50 mm**
2. Nisip compactat	**- 100 mm**
4. Prundiș compactat fr. 5-40 mm	**- 300 mm**
5. Pământ compactat g= **1.65 g/cm³**	

- aplicată pe suprafața semicercurilor

3 Îmbrăcăminte exterioară tip 3 (Pietriș)

1. Pietriș decorativ fr. 10 - 20 mm	**- 50 mm**
3. Folie geotextil	
2. Nisip compactat	**- 50 mm**
4. Prundiș compactat fr. 5-40 mm	**- 300 mm**
5. Pământ compactat g= **1.65 g/cm³**	

S = 113,984 mp

- aplicată pe marginile aleii

"SMART ARHITECTURE" SRL





"SMART ARHITECTURE" SRL



