


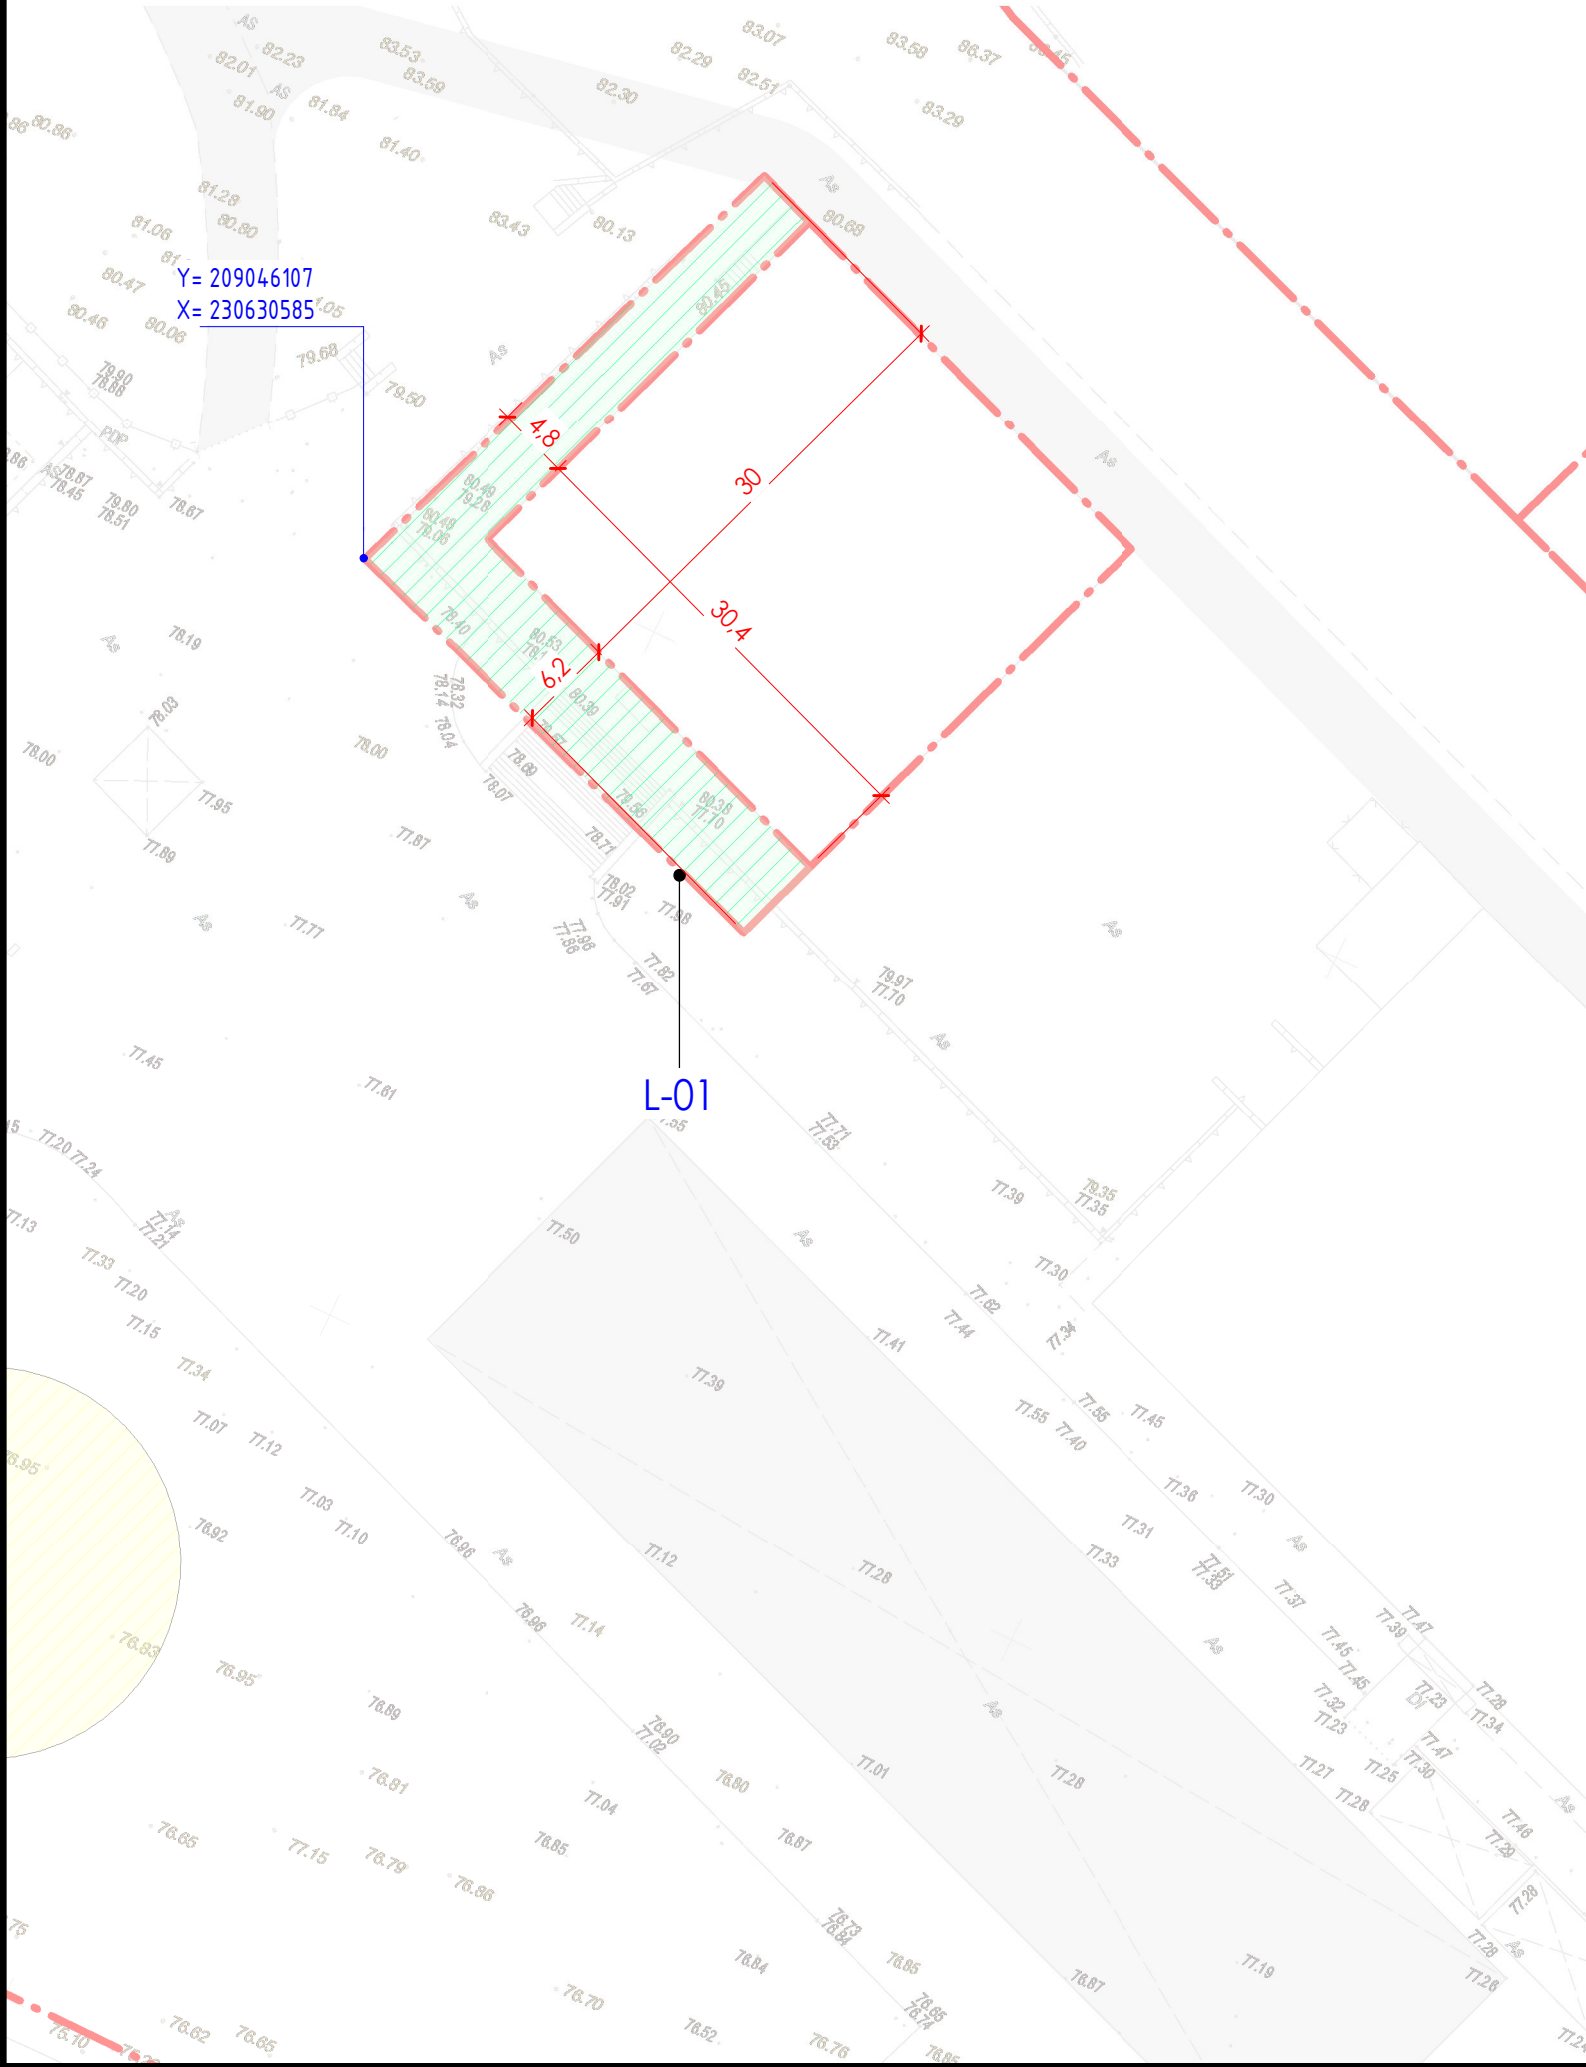

Teren PPS nr.cd 0100201.572



Explicatie terenurilor propuse pentru vinzare,Zona expo

Marca		Denumire				S lot,Га	
L-01		Lot teren de comert				360	
					2025	028/11-25	
CIE MOLDEXPO S.A.							
						Schita de proiect pentru dezvoltarea și reabilitarea teritoriului C.I.E. MOLDEXPO S.A. cu nr. 0100201.539, situat la str. Ghiocelor, 1, or.Chisinau	
Mod.	№.par.	Foia	№.doc	Semnat	Data		
						Faza	
A.S.P						Planse	
I.S.P							
Arhitect		Rotari R.				Amenajarea suprafata L_12 aferent terenului nr.cad. 01002010.539	
Executor		Ciornii A.					

